


POHLED JIŽNÍ – původní stav

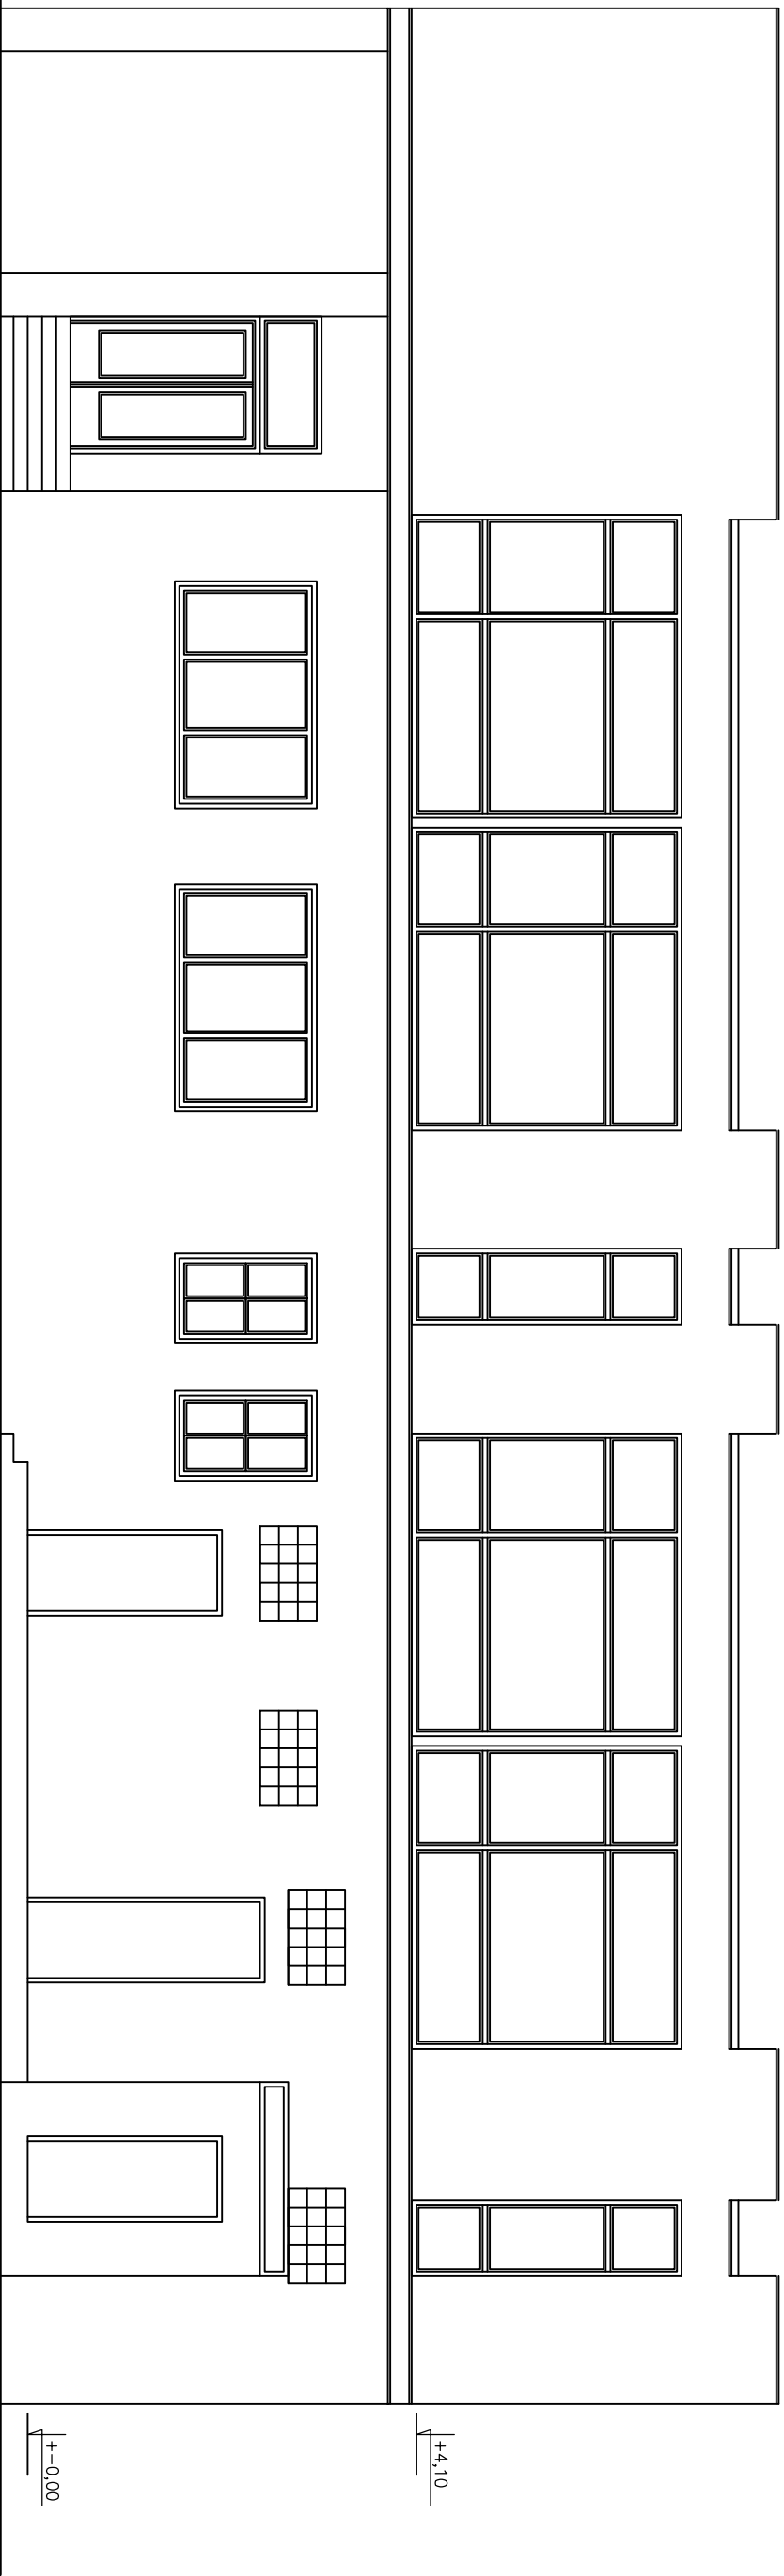

AUTORIZ. PROJEKTANT	Ing. Antonín SABAČEK	č. autoriz. 1300803	Ing. Antonín SABAČEK	
INVESTOR	Město Kyjov, Masarykovo nám. 30/1, Kyjov		A.S. PROJEKT	
MÍSTO	Kyjov, parc.č. 117		696 51 Kostelec 78, 100 136 82 563 tel./fax 518 615 905	
AKCE	KINO PANAROMA		datum	září 2019
STAVBA	STAVEBNÍ ÚPRAVY – ÚPRAVA VÝKLADCŮ A OKEN		stupeň	ohlášení
obsah	POHLED JIŽNÍ – původní stav	M1:75	formát	A3
			zak. číslo	30/19
			výkres číslo	D.1.1.-4