


POHLED ČELNI

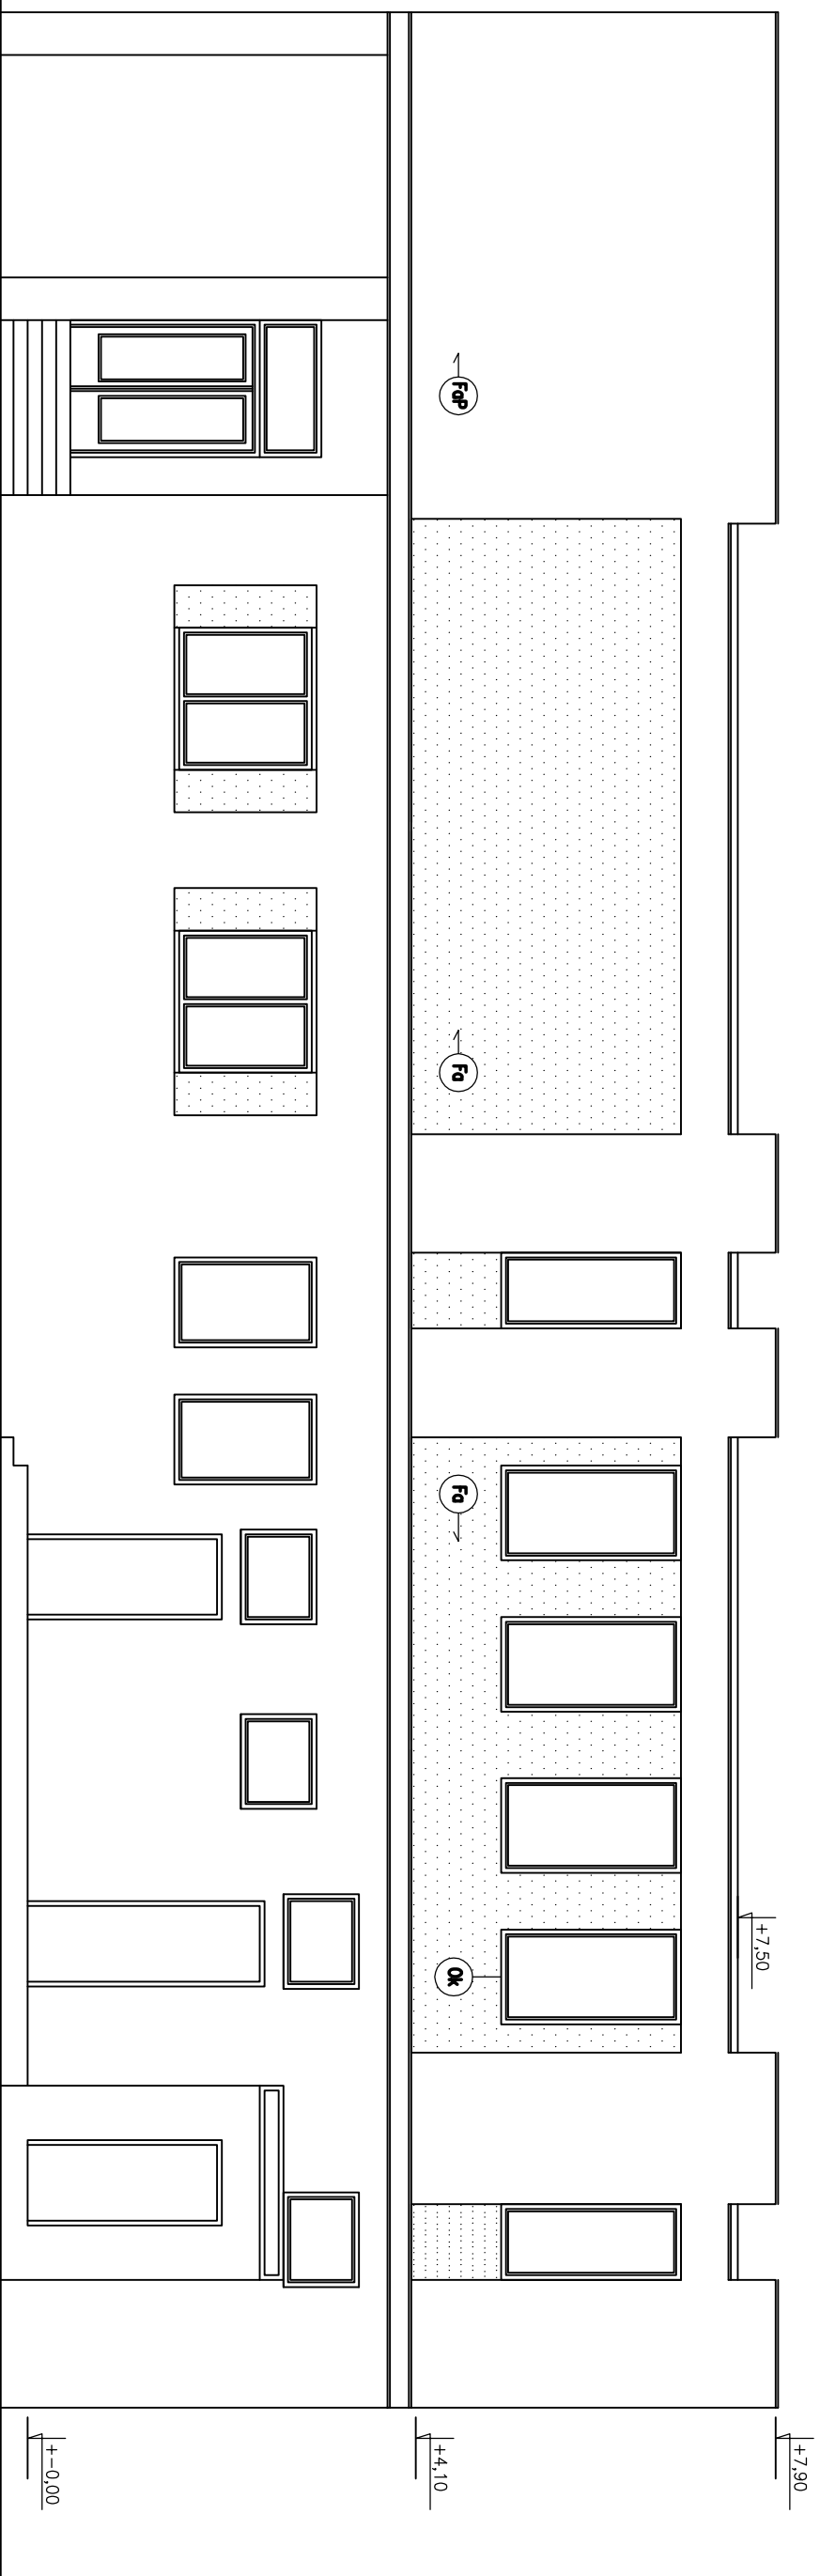

POPIS :

- FaP – původní fasáda
- Fa – nová fasáda stěrková na KZS
- barva světle šedá
- Ok – plastová okna s trojsklem, barva bílá

AUTORIZ.PROJEKTANT	Ing. Antonín SABAČEK	č. autoriz. 1300803	Ing. Antonín SABAČEK	
INVESTOR	Město Kyjov, Masarykovo nám. 30/1, Kyjov		A.S. PROJEKT	
MÍSTO	Kyjov, parc.č. 117		696 51 Kostelec 78, IČO 136 82 563 tel./fax 518 615 505	
AKCE	KINO PANAROMA		DATUM	září 2019
STAVBA	STAVEBNÍ ÚPRAVY – ÚPRAVA VÝKLADCŮ A OKEN		STUPĚŇ	ohlášení
OBSAH	POHLED JIŽNÍ	M1:75	FORMÁT	A3
			ZAK. ČÍSLO	VÝKRES ČÍSLO
			21/05	D.1.1.-8