


PŮDORYS 2.NP

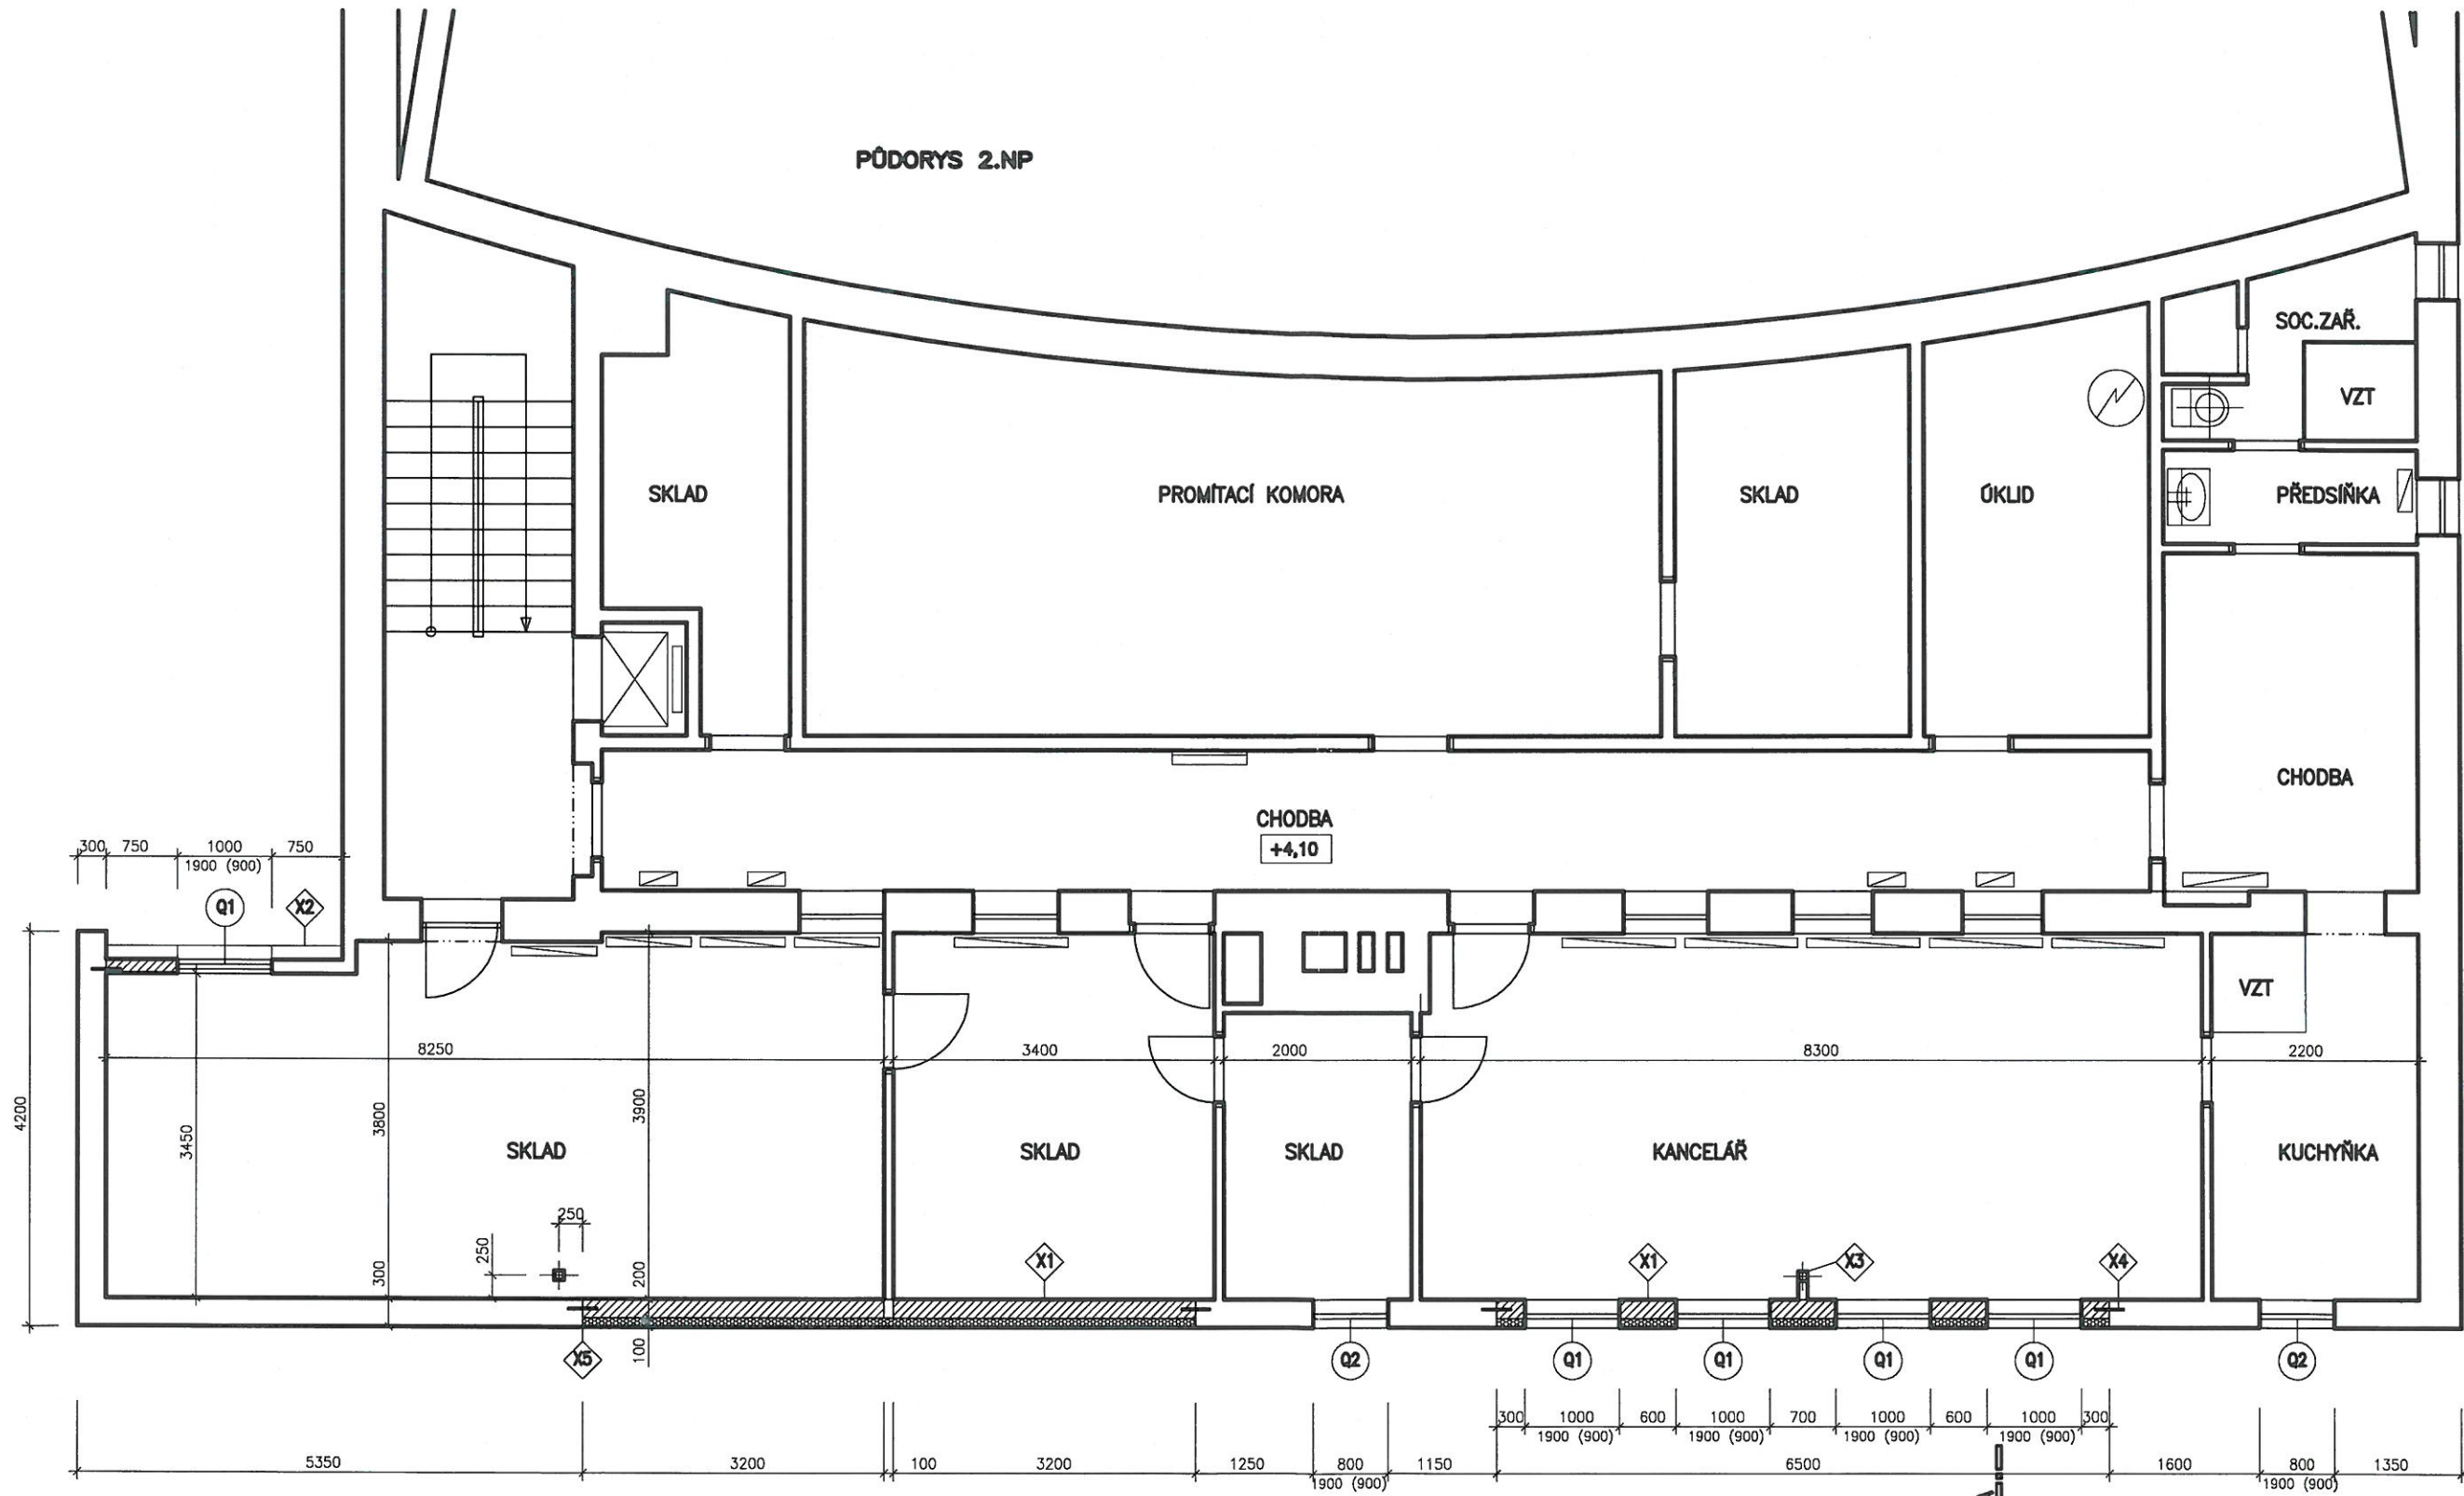

LEGENDA MATERIÁLU

- STÁVAJÍCÍ KONSTRUKCE
- BOURANÉ KONSTRUKCE
- PLYNOSLIKÁTOVÝ BLOK
- YTONG 600x200x250 MM
- TEPELNÁ IZOLACE

POPIS:

- X1) Vyzdívka Ytong tl.200mm + kontaktní zateplovací systém tl.100mm
- X2) Doporučeno zateplení kontaktním zateplovacím systémem tl.150mm
- X3) Stávající sloup, dle potřeby obložit SDK
- X4) Nové zdivo kotvit do stávajícího trny J12  $\phi=500$ mm vlepiti HILTI
- X5) Spáru zalíštovat plast lištou nebo vytvořit drážku

POZNÁMKA :

- 1) Rozměry všech oken upřesnit dle možnosti osazení a skut. velikosti stavebního otvoru
- 2) Typ oken a dveří, otvírání a zajištění upřesnit investor

AUTORIZ.PROJEKTANT	Ing. Antonín SABÁČEK	č.autoriz.1300803	Ing. Antonín SABÁČEK A.S. PROJEKT 696 51 Kostelec 78, IČO 136 82 563 tel.604168434	
INVESTOR	Město Kyjov, Masarykovo nám.30/1, Kyjov			
MÍSTO	Kyjov, Svatoborská ul.č.671, parc.235/2		DATUM	zříř 2019
AKCE	<b>KINO PANORAMA</b>		STUPEŇ	ohlášení
STAVBA	STAVEBNÍ ÚPRAVY-ÚPRAVA VÝKLADCŮ A OKEN		FORMÁT	A3
OBSAH	PŮDORYS 2.NP	M1:75	ZAK. ČÍSLO	VÝKRES ČÍSLO
			30/19	D.1.1.-6

