


PŮDORYS 2.NP – původní stav

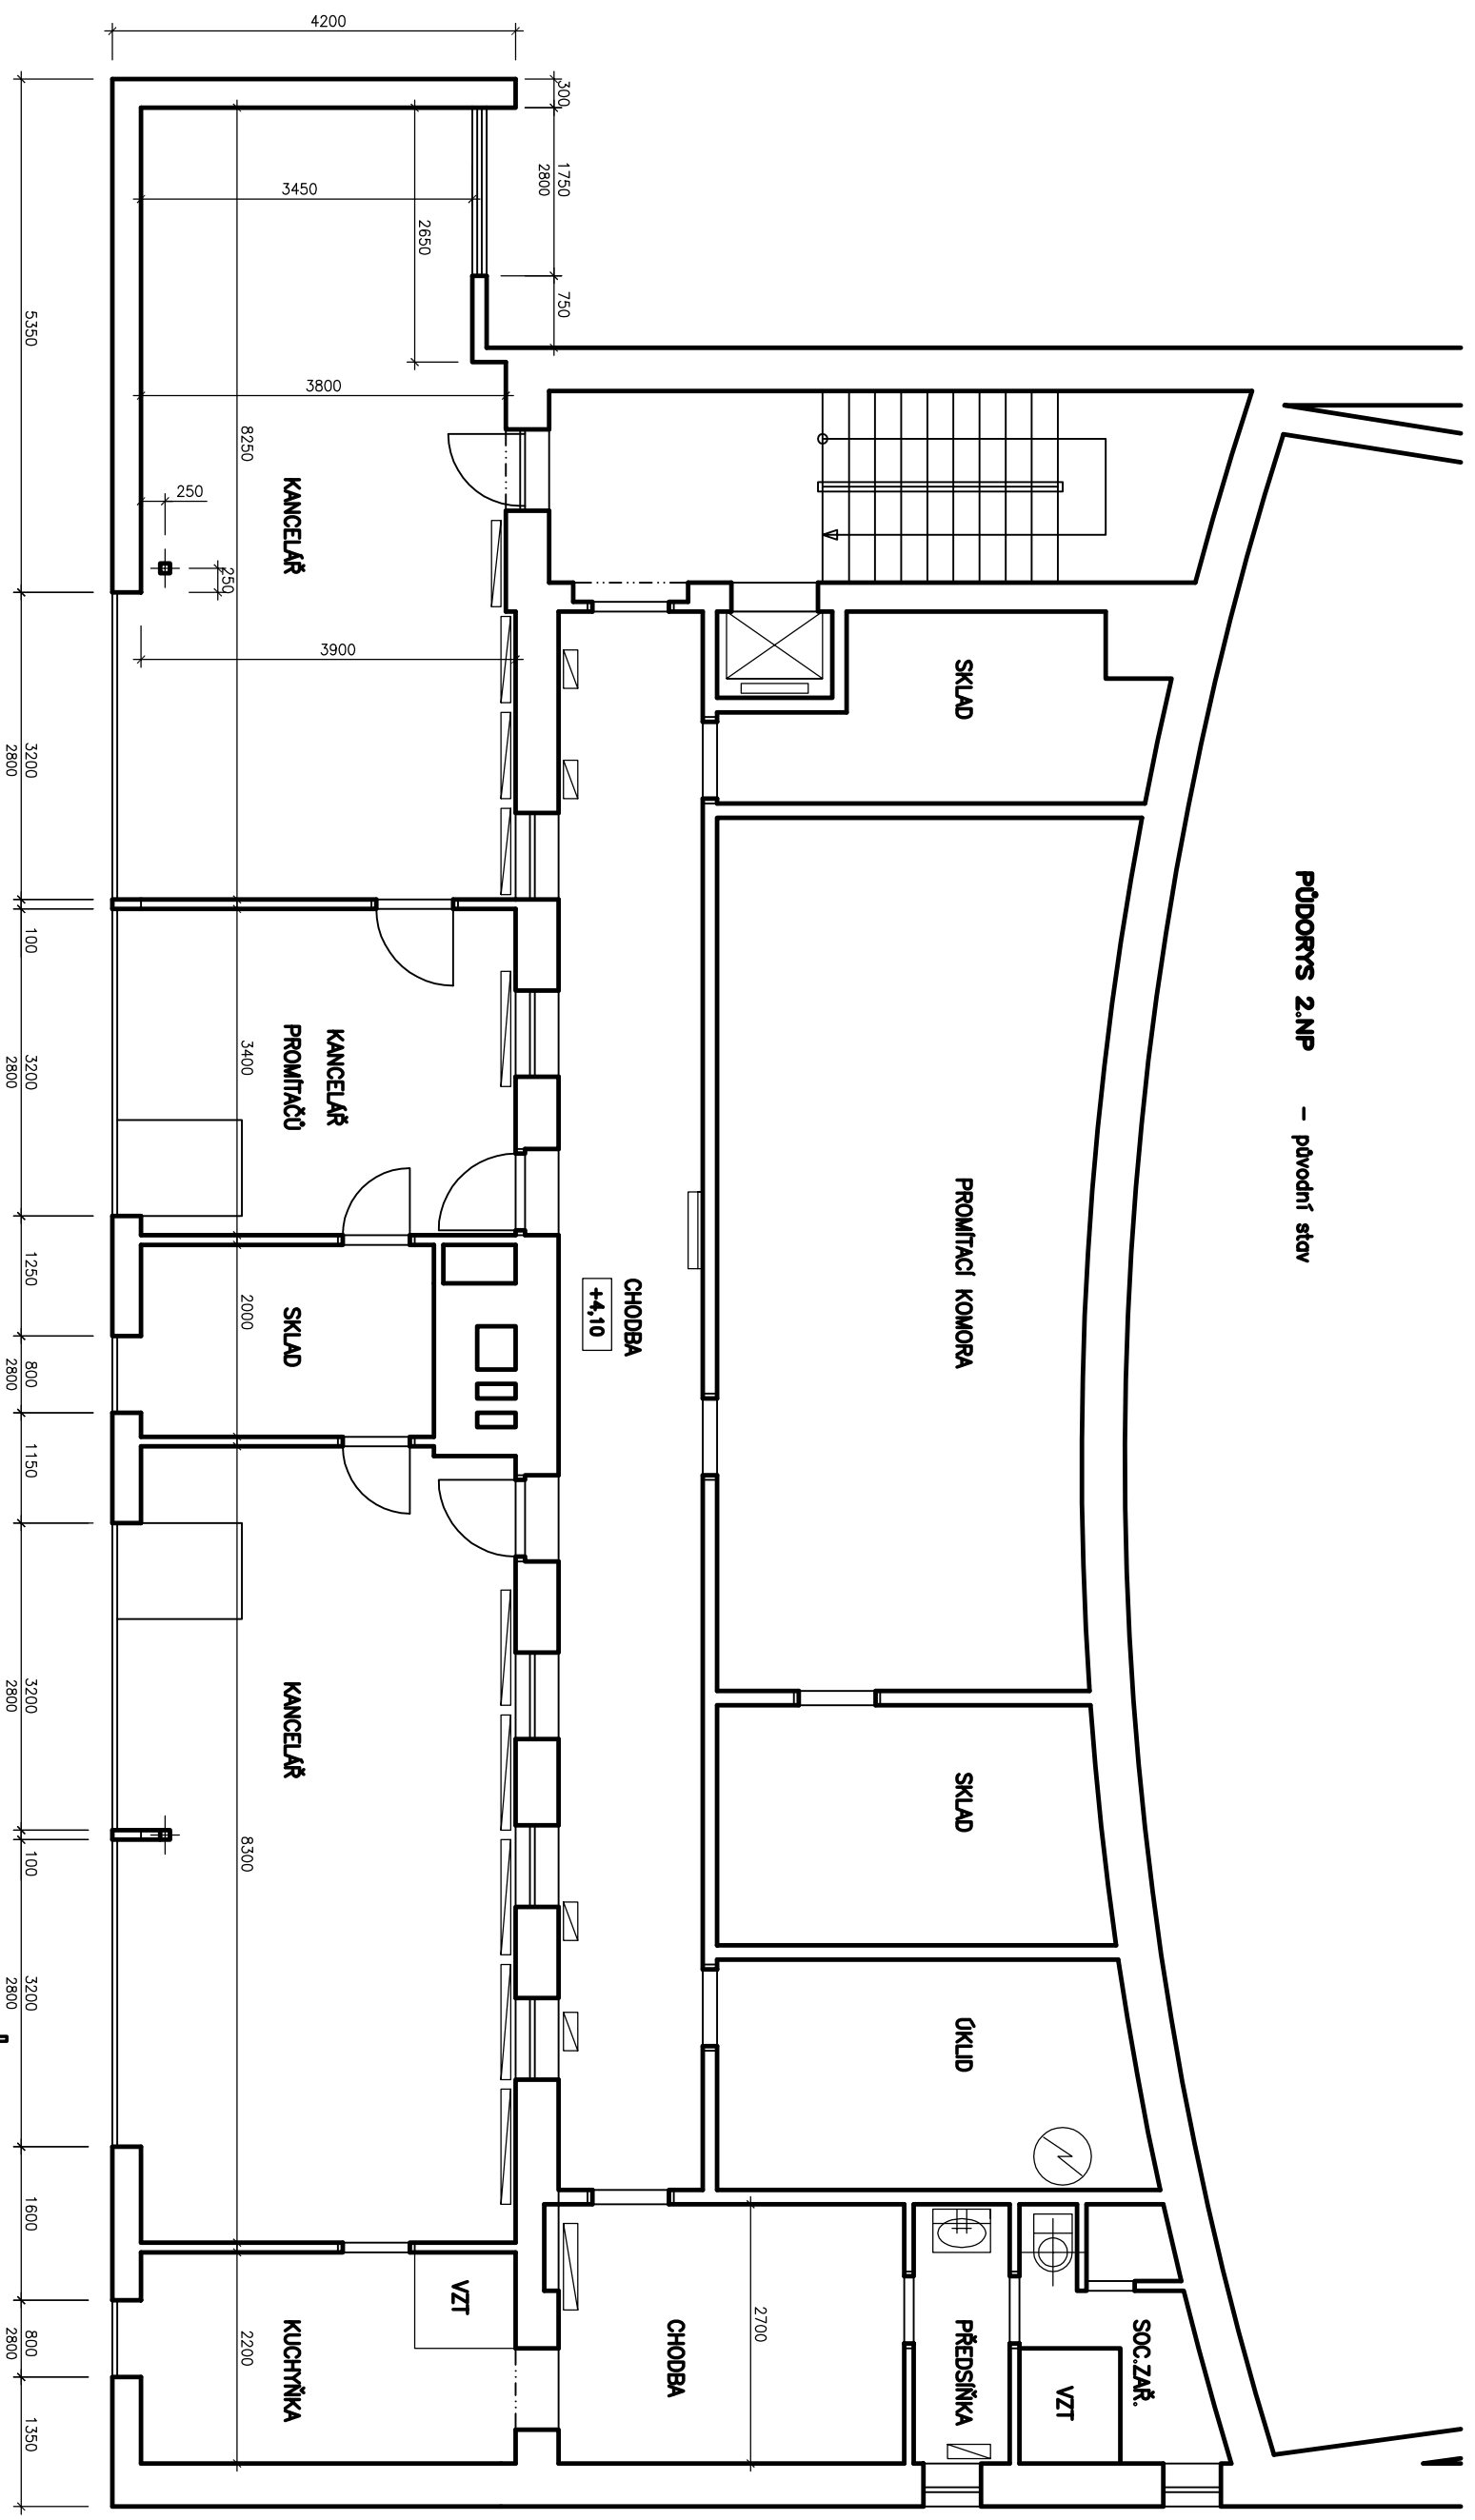

AUTORIZ. PROJEKTANT	Ing. Antonín SABAČEK	č. autoriz. 1300803	Ing. Antonín SABAČEK	
INVESTOR	Město Kyjov, Masarykovo nám. 30/1, Kyjov		A.S. PROJEKT	
MÍSTO	Kyjov, parc.č.117		696 51 Kostelec 78, IČO 136 82 563 tel.604168434	
AKCE	KINO PANAROMA		DATUM	Zdřf. 2019
STAVBA	STAVEBNÍ ÚPRAVY – ÚPRAVA VÝKLADCŮ A OKEN		STUPĚŇ	ohlášení
OBSAH	PŮDORYS 2.NP – původní stav	M1:75	FORMÁT	A3
			ZAK. ČÍSLO	VÝKRES ČÍSLO
			30/19	D.1.1.-2