

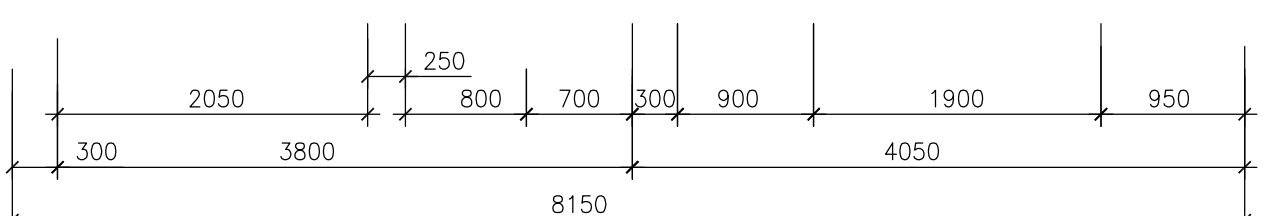


# ŘEZ A-A

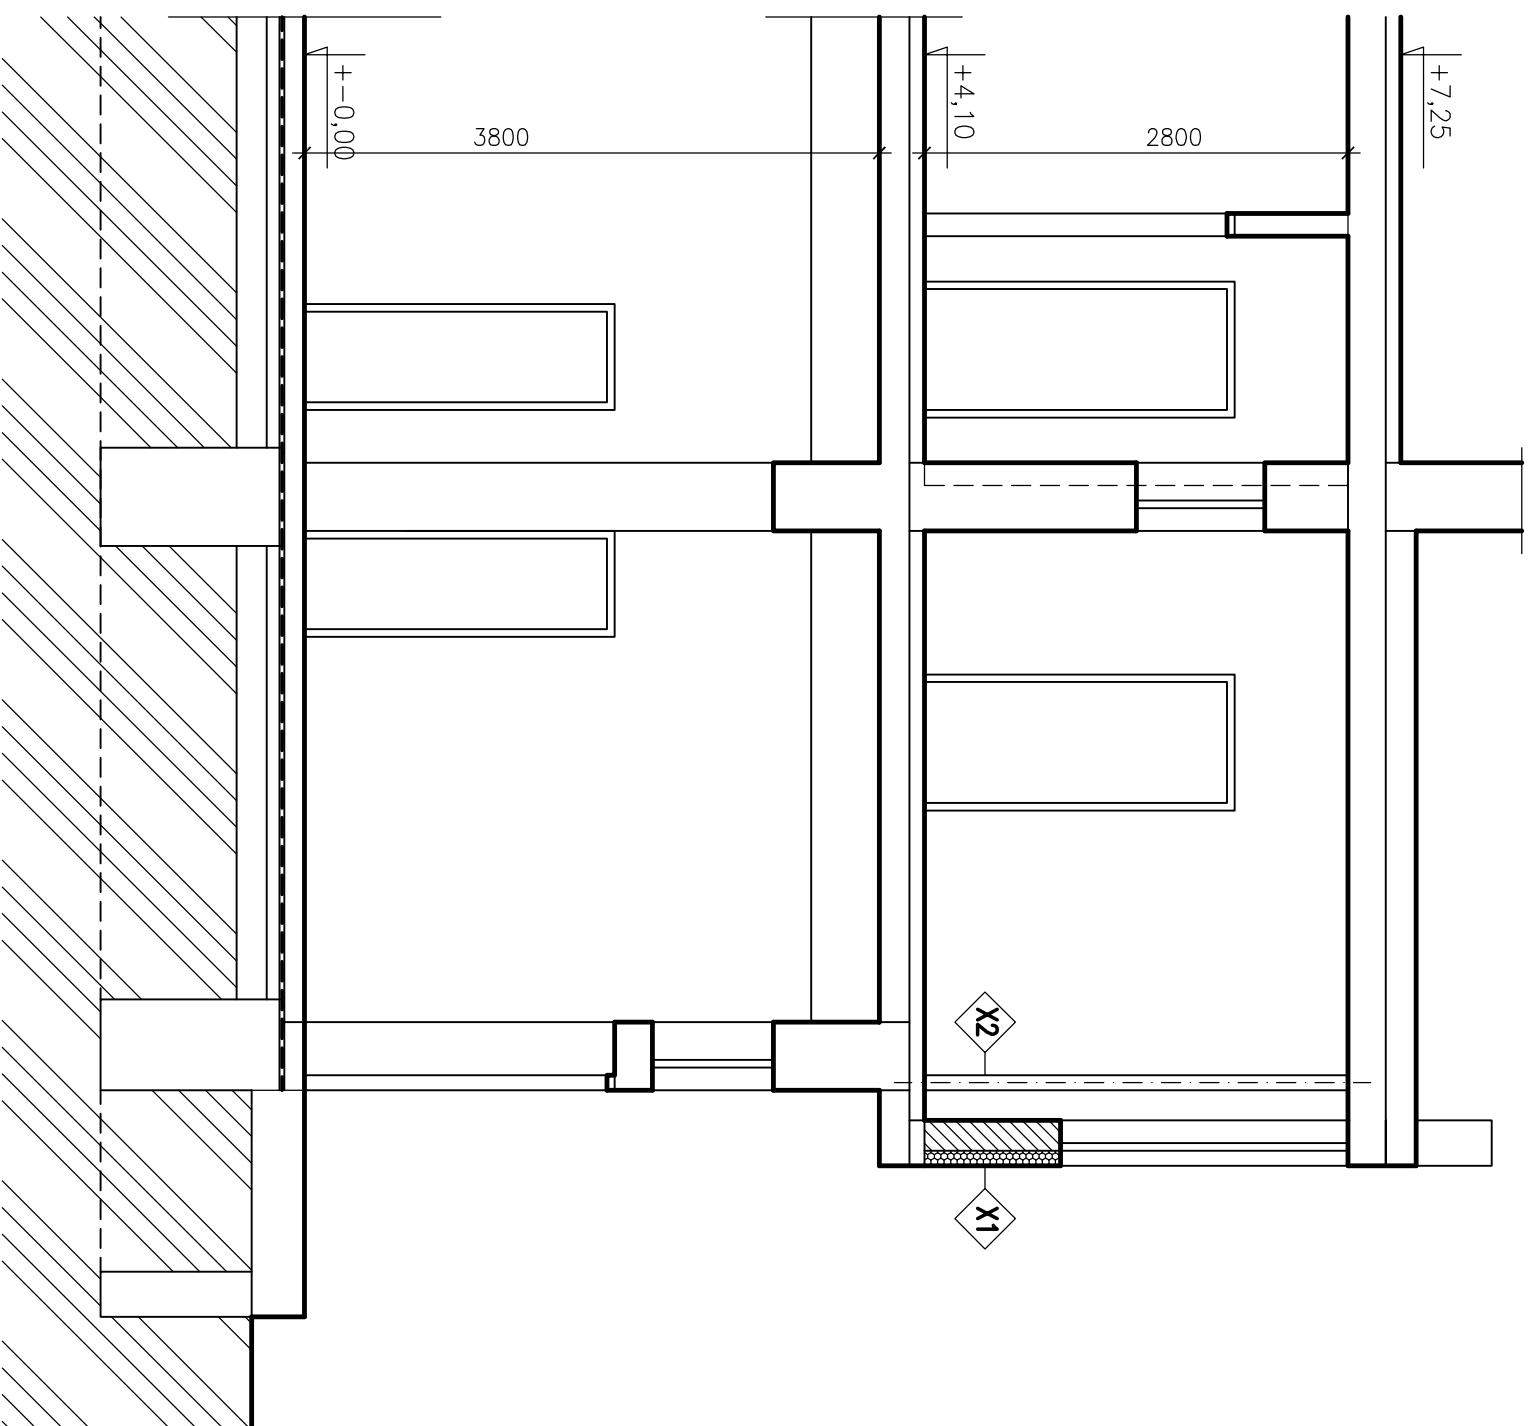

## LEGENDA MATERIÁLU

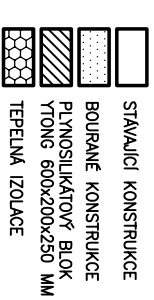

## POPIS:

X1) Vyzdívka Ytong tl.200mm + kontaktní zateplovací systém tl.100mm  
 X2) Stávající sloup, dle potřeby obložit SDK

AUTORIZ. PROJEKTANT	Ing. Antonín SABAČEK	č. autoriz. 1300803	<b>Ing. Antonín SABAČEK</b>	
INVESTOR	Město Kyjov, Masarykovo nám. 30/1, Kyjov		<b>A.S. PROJEKT</b>	
MÍSTO	Kyjov, parc. č. 117		696 51 Kostelec 78, IČO 136 82 563 tel./fax 518 615 505	
AKCE	<b>KINO PANAROMA</b>		DATUM	zgrf 2019
STAVBA	STAVEBNÍ ÚPRAVY – ÚPRAVA VÝKLADCŮ A OKEN		STUPĚŇ	ohlášení
OBSAH	<b>ŘEZ A-A</b>		FORMÁT	A3
	<b>M1:50</b>		ZAK. ČÍSLO	VÝKRES ČÍSLO
			21/05	D.1.1.-7