
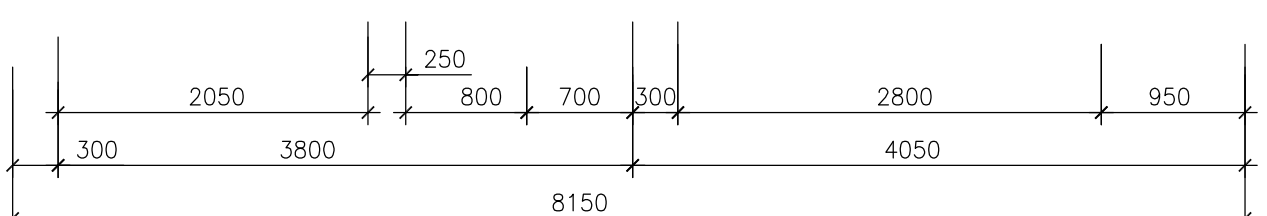


ŘEZ A-A – původní stav

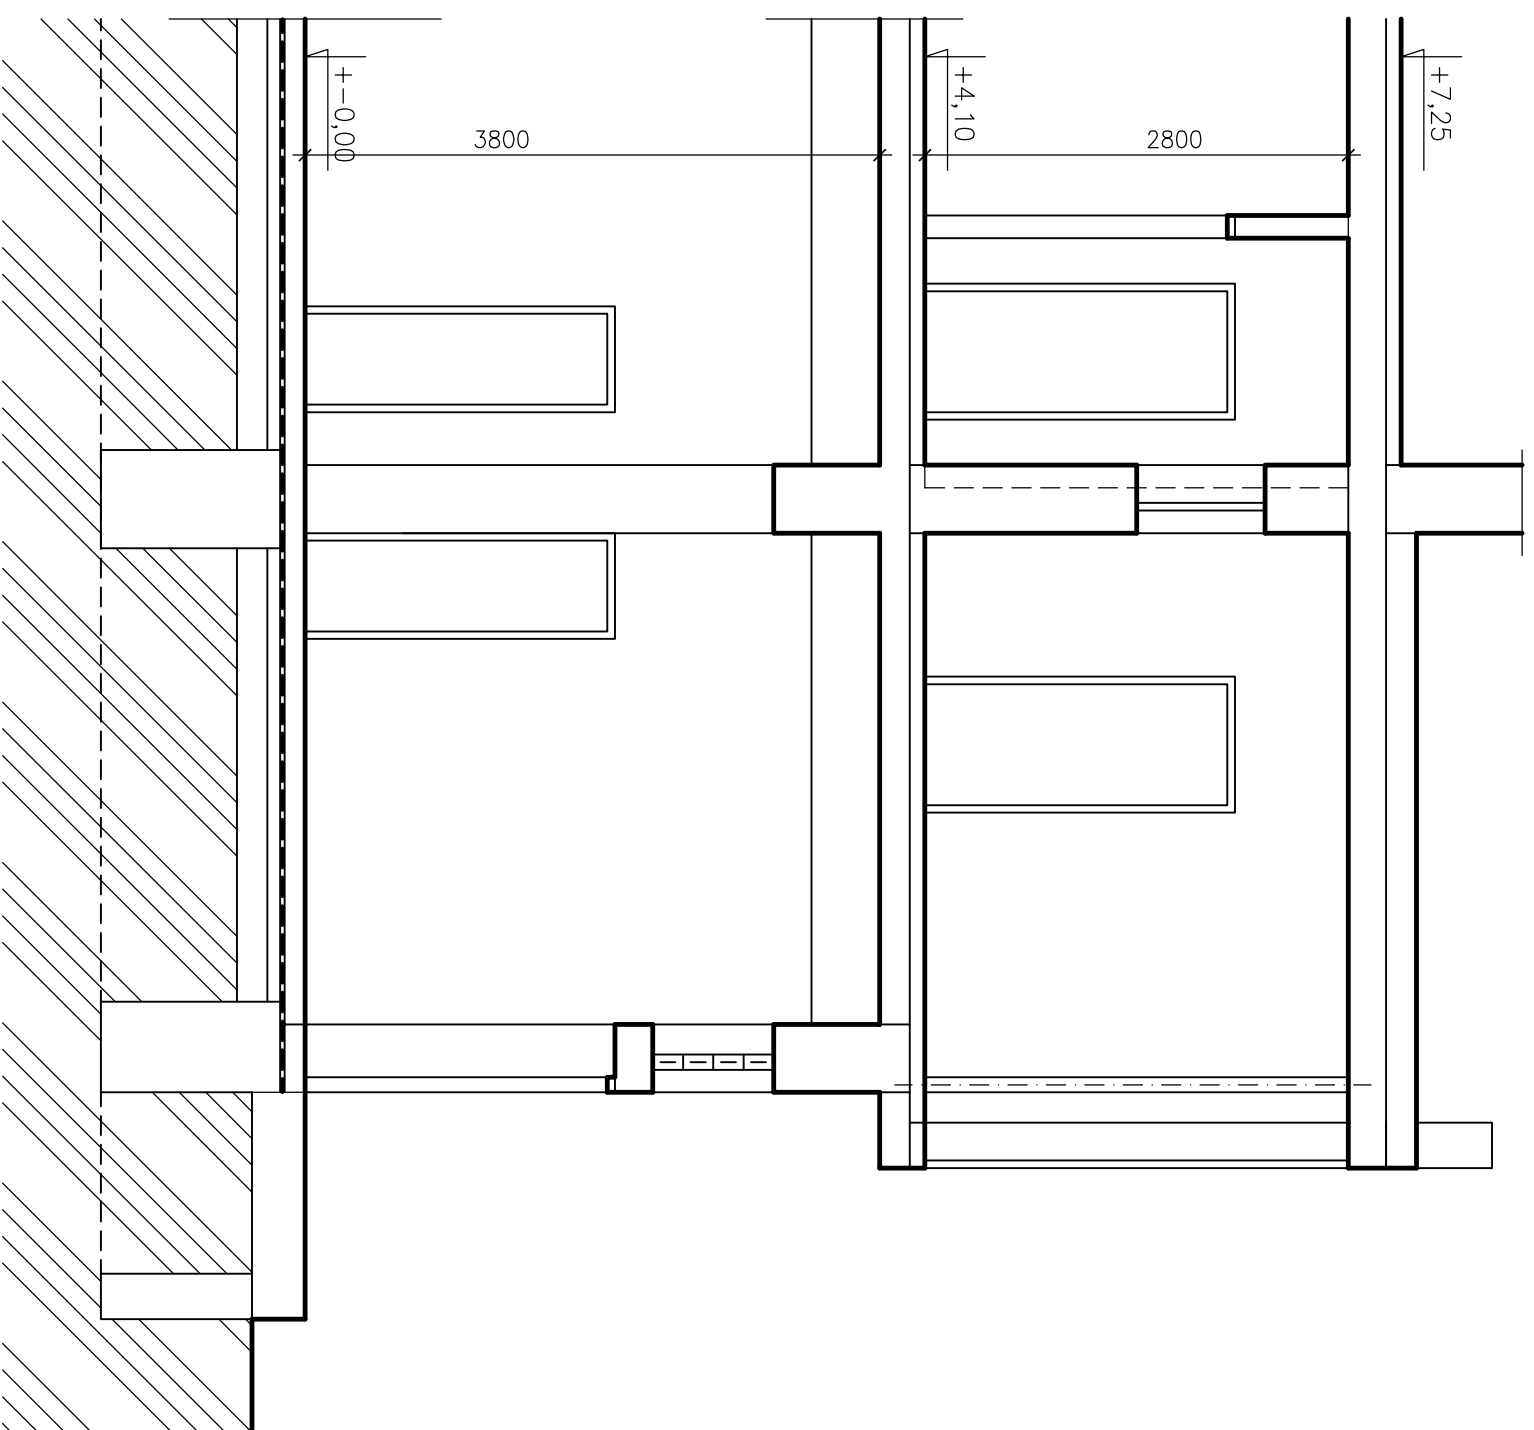

AUTORIZ. PROJEKTANT		Ing. Antonín SABAČEK	č. autoriz.: 1300803
INVESTOR		Město Kyjov, Masarykovo nám. 30/1, Kyjov	
MÍSTO		Kyjov, parc. č.: 117	
AKCE			
KINO PANAROMA			
STAVEBNÍ ÚPRAVY – ÚPRAVA VÝKLADCŮ A OKEN			
STAVBA			
OBSAH		ŘEZ A-A – původní stav	M1:50
Ing. Antonín SABAČEK			
A.S. PROJEKT			
696 51 Kostelec 78, IČO 136 82 563			
tel./fax 518 615 505			
DATUM		zář 2019	
STUPĚŇ		ohlášení	
FORMÁT		A3	
ZAK. ČÍSLO	VÝKRES ČÍSLO		
21/05	D.1.1.-3		