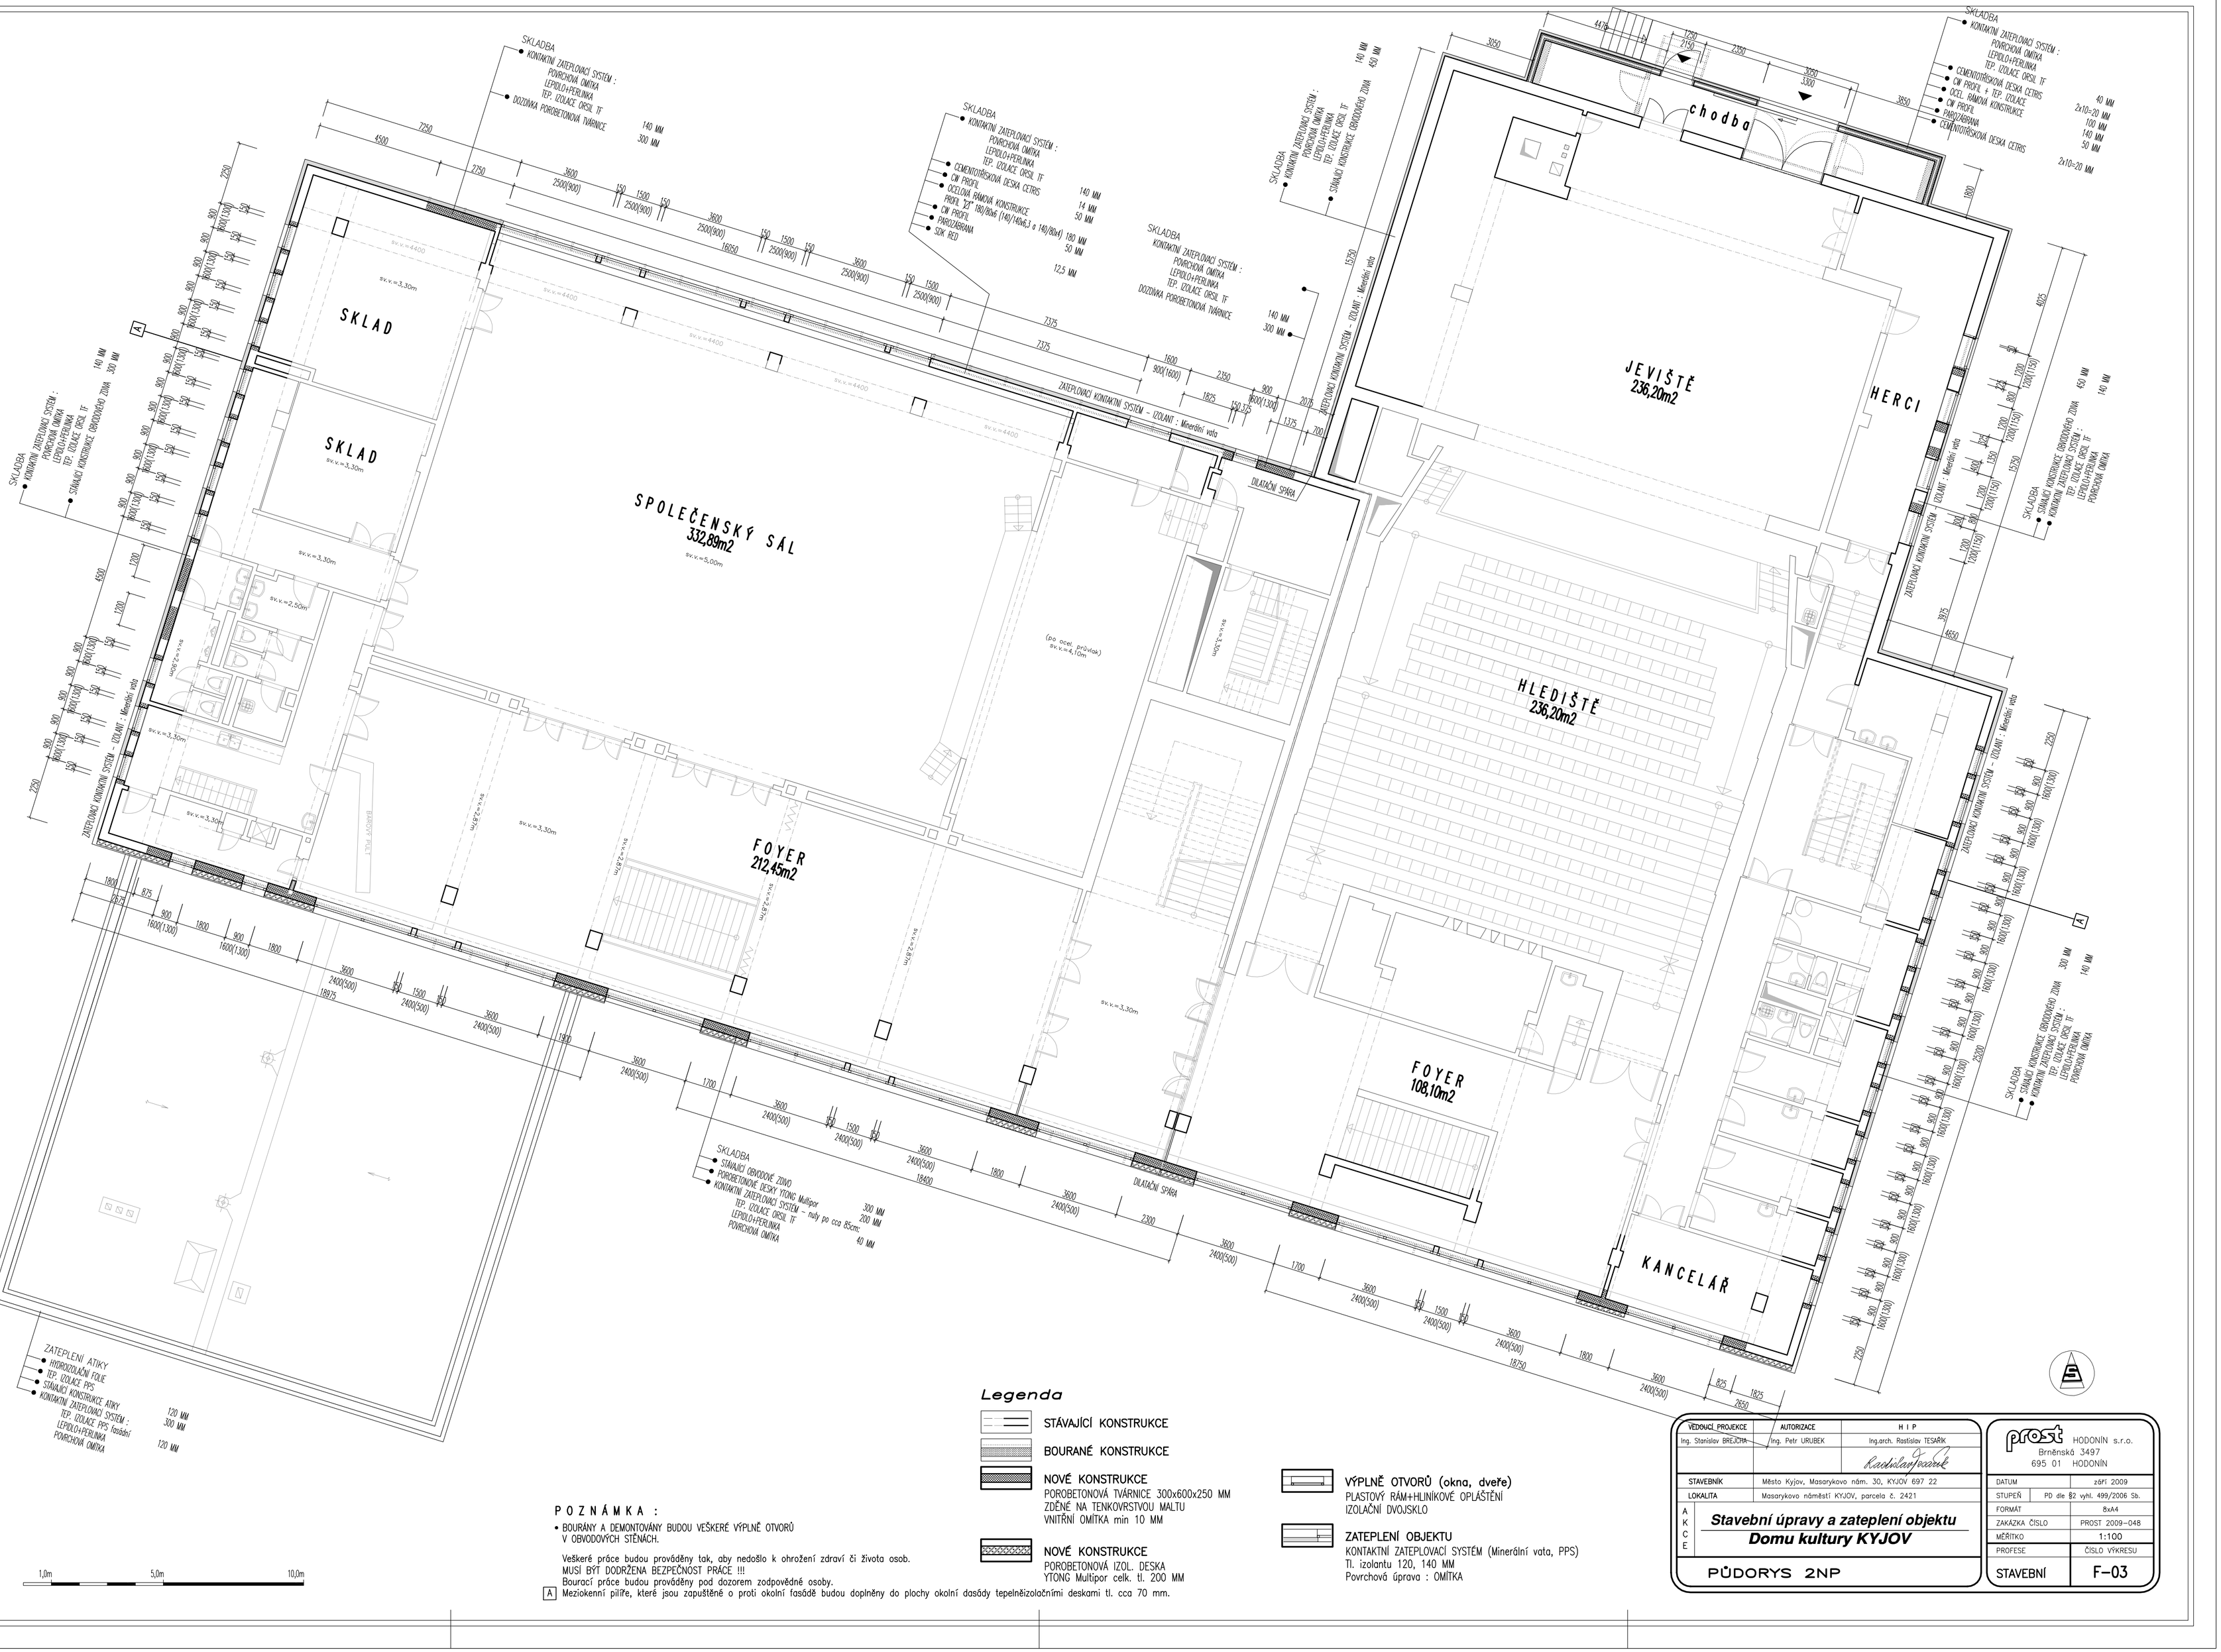

Legenda

- STÁVAJÍCÍ KONSTRUKCE
- BOURANÉ KONSTRUKCE
- NOVÉ KONSTRUKCE
  POROBETONOVÁ TVÁRNICE 300x600x250 MM
  ZDĚNÉ NA TENKOVRSTVOU MALTU
  VNITŘNÍ OMÍTKA min 10 MM
- NOVÉ KONSTRUKCE
  POROBETONOVÁ IZOL. DESKA
  YTONG Multipor celk. tl. 200 MM
- VÝPLNĚ OTVORŮ (okna, dveře)
  PLASTOVÝ RÁM+HLINÍKOVÉ OPLÁŠTĚNÍ
  IZOLAČNÍ DVOJSKLO
- ZATEPLENÍ OBJEKTU
  KONTAKTNÍ ZATEPLOVACÍ SYSTÉM (Minerální vata, PPS)
  Tl. izolantu 120, 140 MM
  Povrchová úprava : OMÍTKA

POZNÁMKA :

- BOURÁNY A DEMONTOVÁNY BUDOU VEŠKERÉ VÝPLNĚ OTVORŮ V OBVODOVÝCH STĚNÁCH.

Veškeré práce budou prováděny tak, aby nedošlo k ohrožení zdraví či života osob.
MUSÍ BÝT DODRŽENA BEZPEČNOST PRÁCE !!!
Bourací práce budou prováděny pod dozorem zodpovědné osoby.

A Meziokenní pilíře, které jsou zapuštěné o proti okolní fasádě budou doplněny do plochy okolní dasády tepelněizolačními deskami tl. cca 70 mm.

1,0m 5,0m 10,0m

VEDOUCÍ PROJEKCE	AUTORIZACE	H I P
Ing. Stanislav BREJCHA	Ing. Petr URUBEK	Ing.arch. Rastislav TESÁŘ
STAVEBNÍK	Město Kyjov, Masarykovo nám. 30, KYJOV 697 22	
LOKALITA	Masarykovo náměstí KYJOV, parcela č. 2421	

AKCE: **Stavební úpravy a zateplení objektu Domu kultury KYJOV**

PŮDORYS 2NP

prosst HODONÍN s.r.o.
Brněnská 3497
695 01 HODONÍN

DATUM	září 2009
STUPEŇ	PD dle §2 vyhl. 499/2006 Sb.
FORMAT	8xA4
ZAKÁZKA ČÍSLO	PROST 2009-048
MĚŘÍTKO	1:100
PROFESE	ČÍSLO VÝKRESU
STAVEBNÍ	F-03